


LEGENDE

- LEGENDE DES RESEAUX D'EAU POTABLE
- anti-bélier
 - compteur
 - bouche de remplissage de tonne
 - autre bouche
 - branchement
 - canalisation
 - décharge
 - ventouse
 - forage / source
 - poteau d'incendie
 - bouche d'incendie
 - fourreau
 - station de traitement
 - réseau non géré par SDEI
 - canalisation d'irrigation
 - plaque pleine
 - cône de réduction
 - régulateur de débit
 - stabilisateur de pression
 - réducteur de pression
 - autre régulateur de pression
 - réservoir
 - vanne fermée
 - vanne opercule
 - autre type de vanne
 - vanne modulante
 - pompage

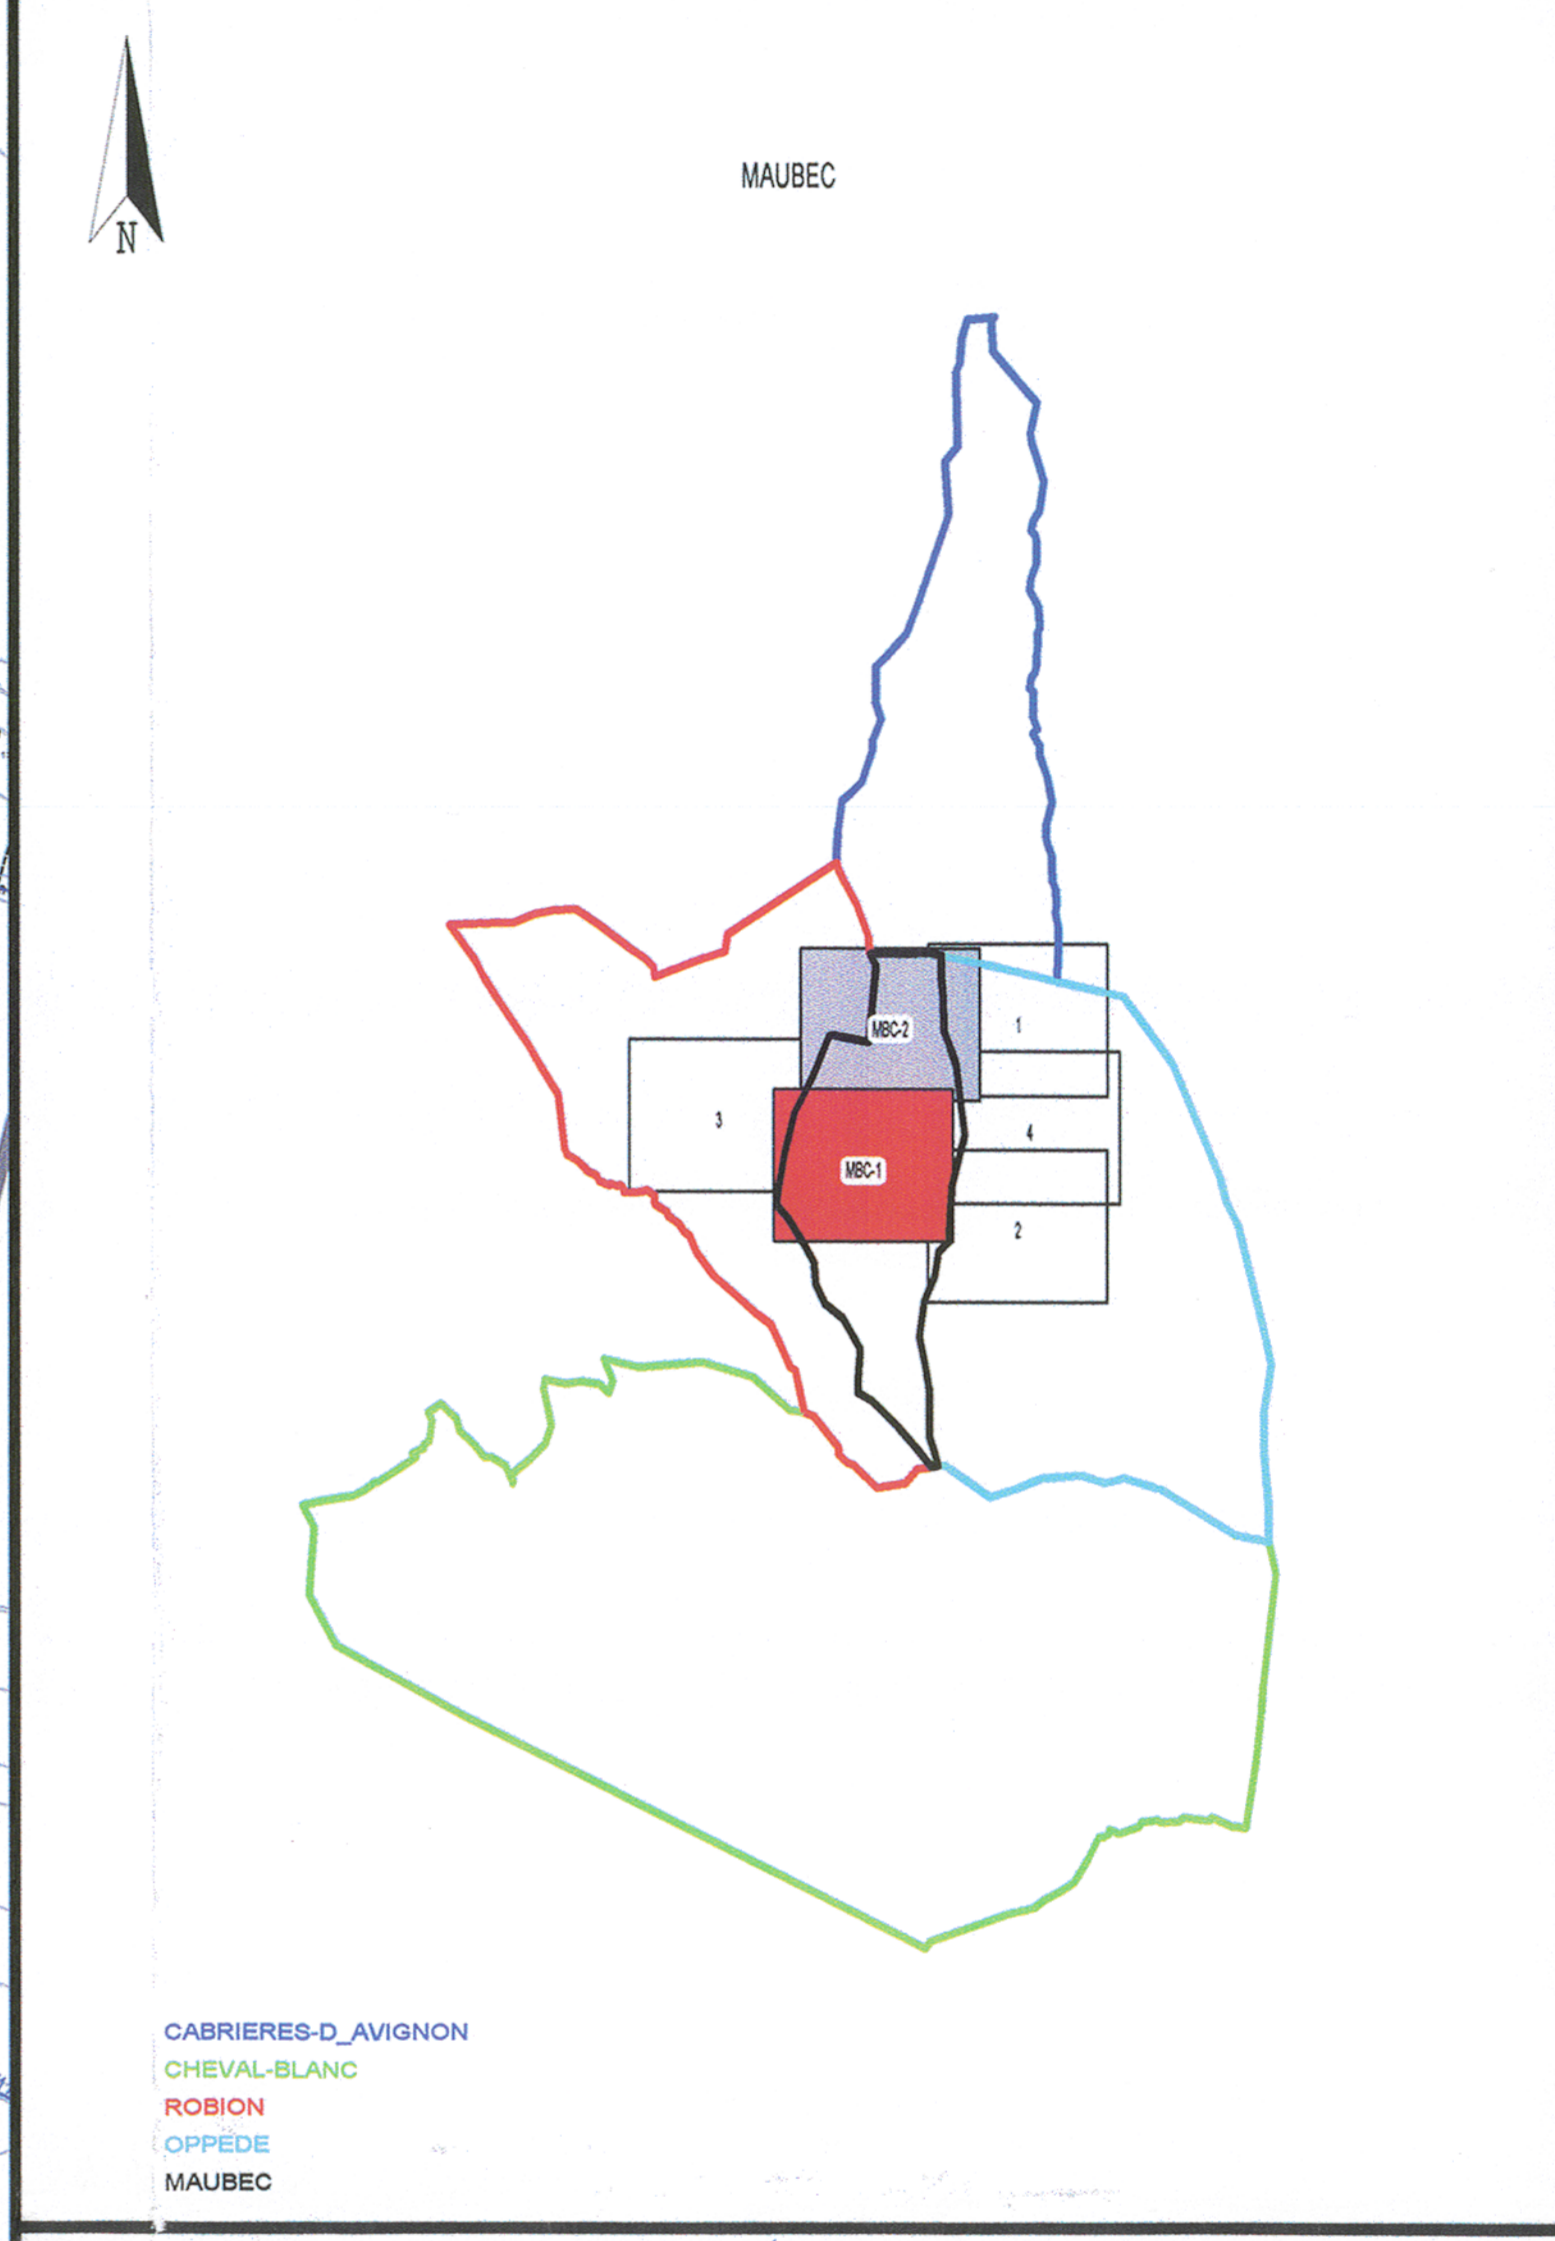

CENTRE REGIONAL SDEI RHONE PROVENCE
1295 ave. JP Kennedy
BP 226
84206 CARPENTRAS CEDEX

MAUBEC

RESEAU D'EAU POTABLE

PLANCHE 1