



LEGENDE

LEGENDE DES RESEAUX D'ASSAINISSEMENT		LEGENDE DES RESEAUX D'ASSAINISSEMENT	
	ouvrage hydraulique		regard carre
	poste de refoulement		regard
	exutoire		station d'épuration
	raccord sans regard		traitement physique
	contrôleur de débit		ventouse
	bassin de rétention		fossé
	grille		grille longue
	avaloir		caniveau
	accessoire de mesure		branchement
	ouvrage de chasse		eaux usées
	chaussee reservoir		eaux pluviales
	deversoir d'orage		unitaire
			refoulement
			reseau non gere
			reseau chemisé



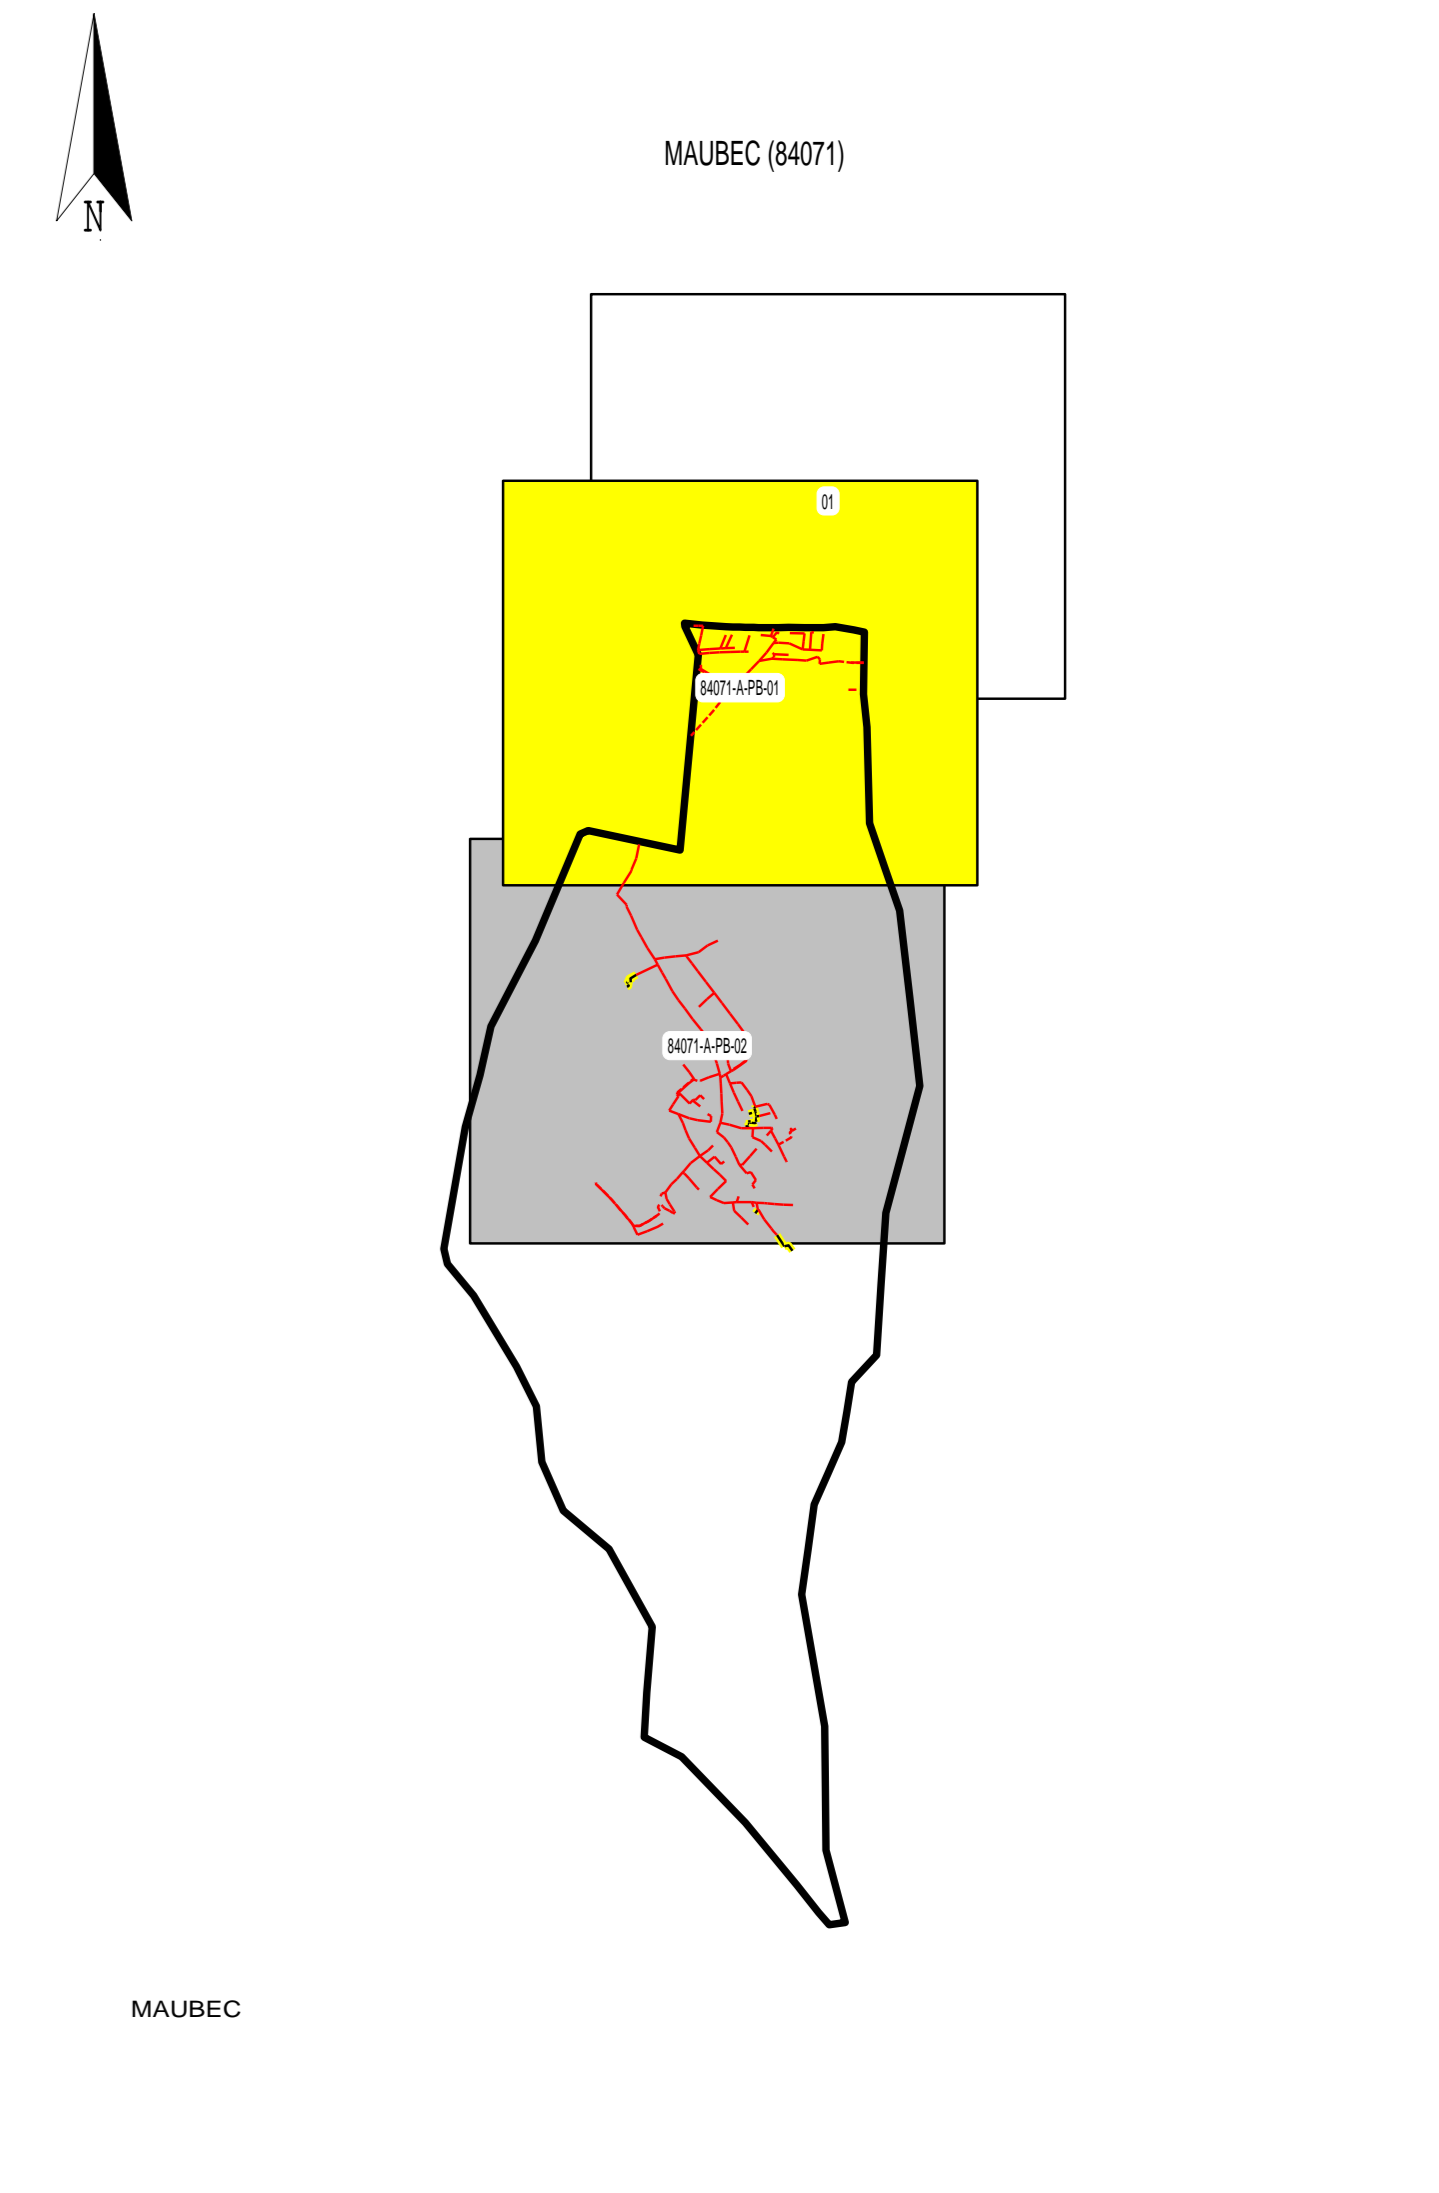

**CENTRE REGIONAL  
SDEI RHONE PROVENCE**  
1285 av. JF Kennedy  
84206 CASPIERES CEDEX

\*MAUBEC (84071)\*

RESEAU D'ASSAINISSEMENT

PLANCHE 01

Edition du 03/06/2020

N° du plan : 84071-A-PB-01      84071      Echelle : 1/2500

Origine cadastre - droits de l'Etat réservés  
Données cartographiques issues à disposition  
par le service général du département  
coteval