


LEGENDE

LEGENDE DES RESEAUX D'ASSAINISSEMENT	
	ouvrage hydraulique
	poste de refolement
	exutoire
	raccord sans regard
	contrôleur de debit
	bassin de retention
	grille
	avaloir
	accessoire de mesure
	ouvrage de chasse
	chassée reservoir
	deversoir d'orage
	regard carre
	regard
	station d'epuration
	traitement physique
	ventouse
	fossé
	grille longue
	caniveau
	branchement
	eaux usees
	eaux pluviales
	unitaire
	refoulement
	reseau non gere
	reseau chemisé

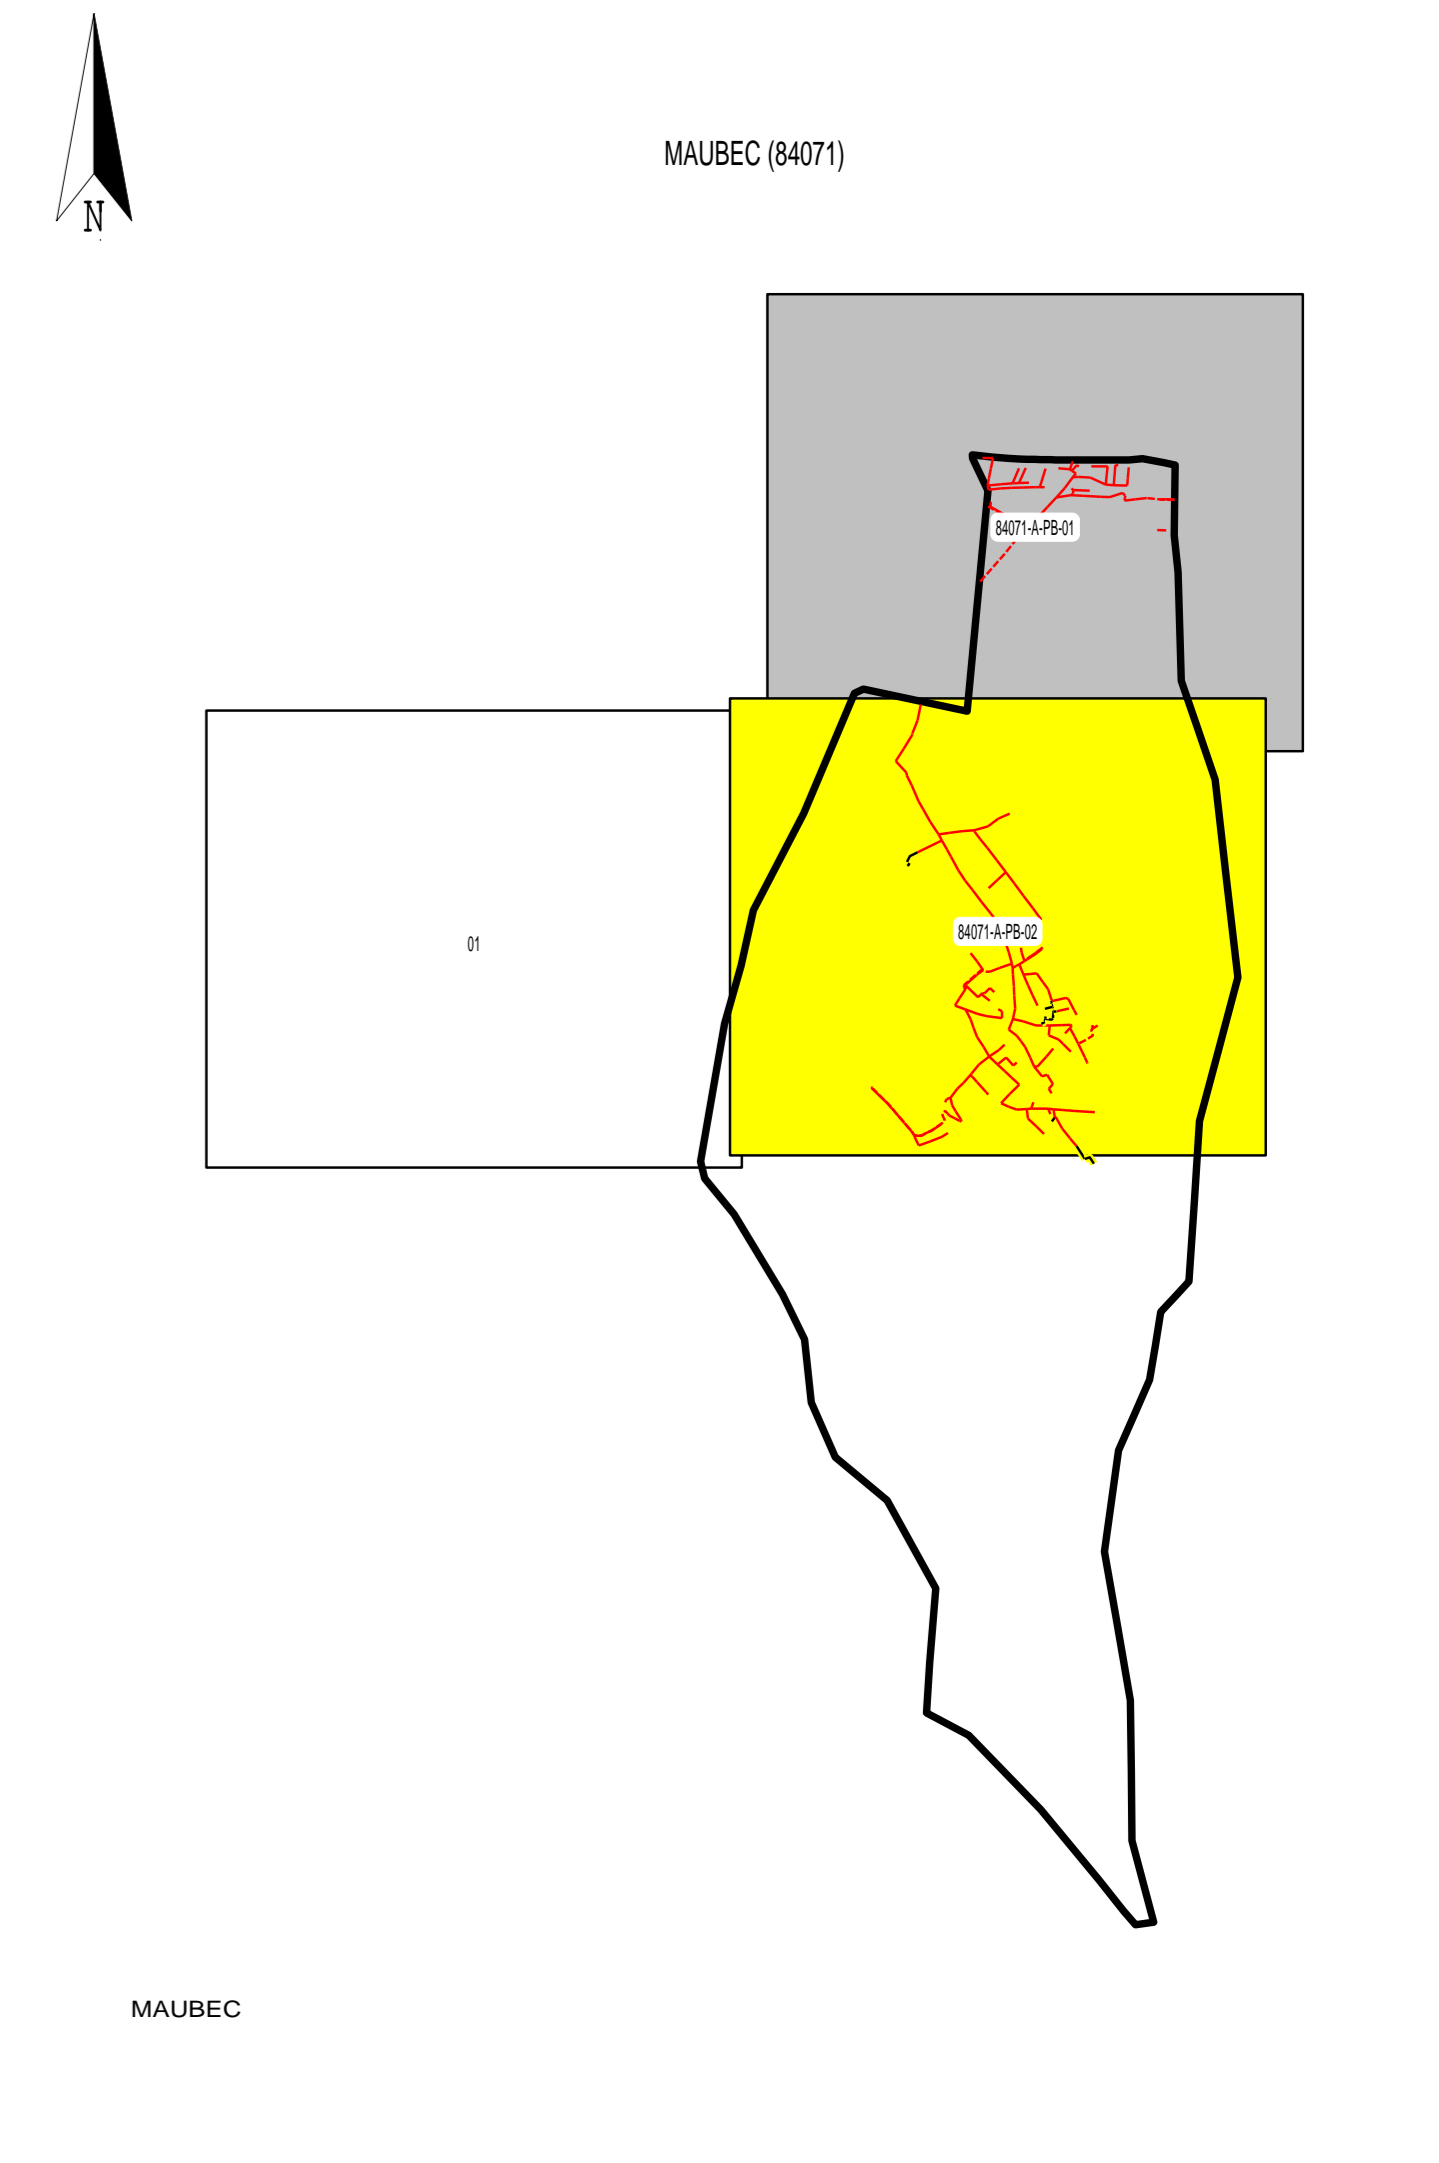

SUEZ
 CENTRE REGIONAL
 SDEI RHONE PROVENCE
 1285 av. JF Kennedy
 84206 CASPIERES CEDEX

MAUBEC (84071)
RESEAU D'ASSAINISSEMENT